


MIESZKANIE M.02
1 PIĘTRO

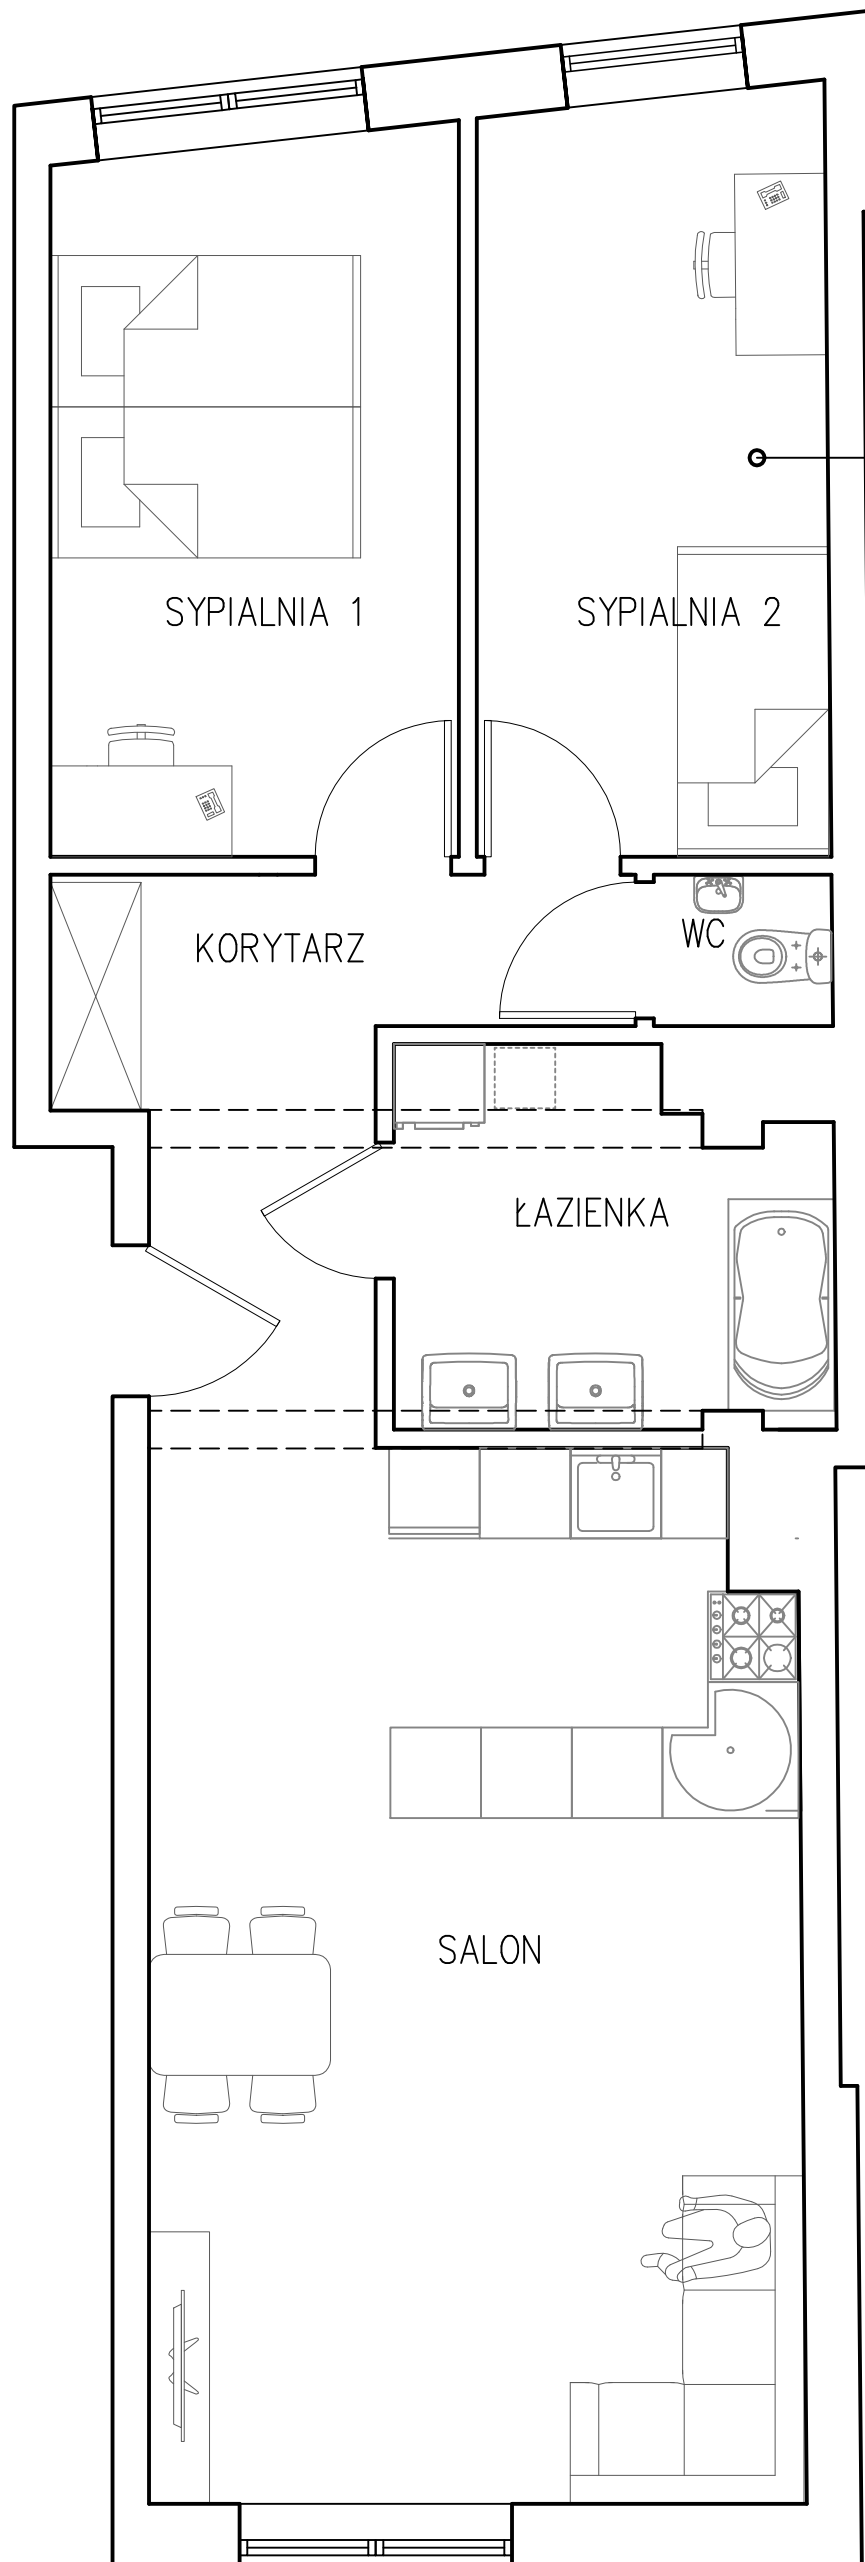

M.02	POWIERZCHNIA[m ²]
	72,56

3 pokoje z kuchnią