


MIESZKANIE M.04
1 PIĘTRO

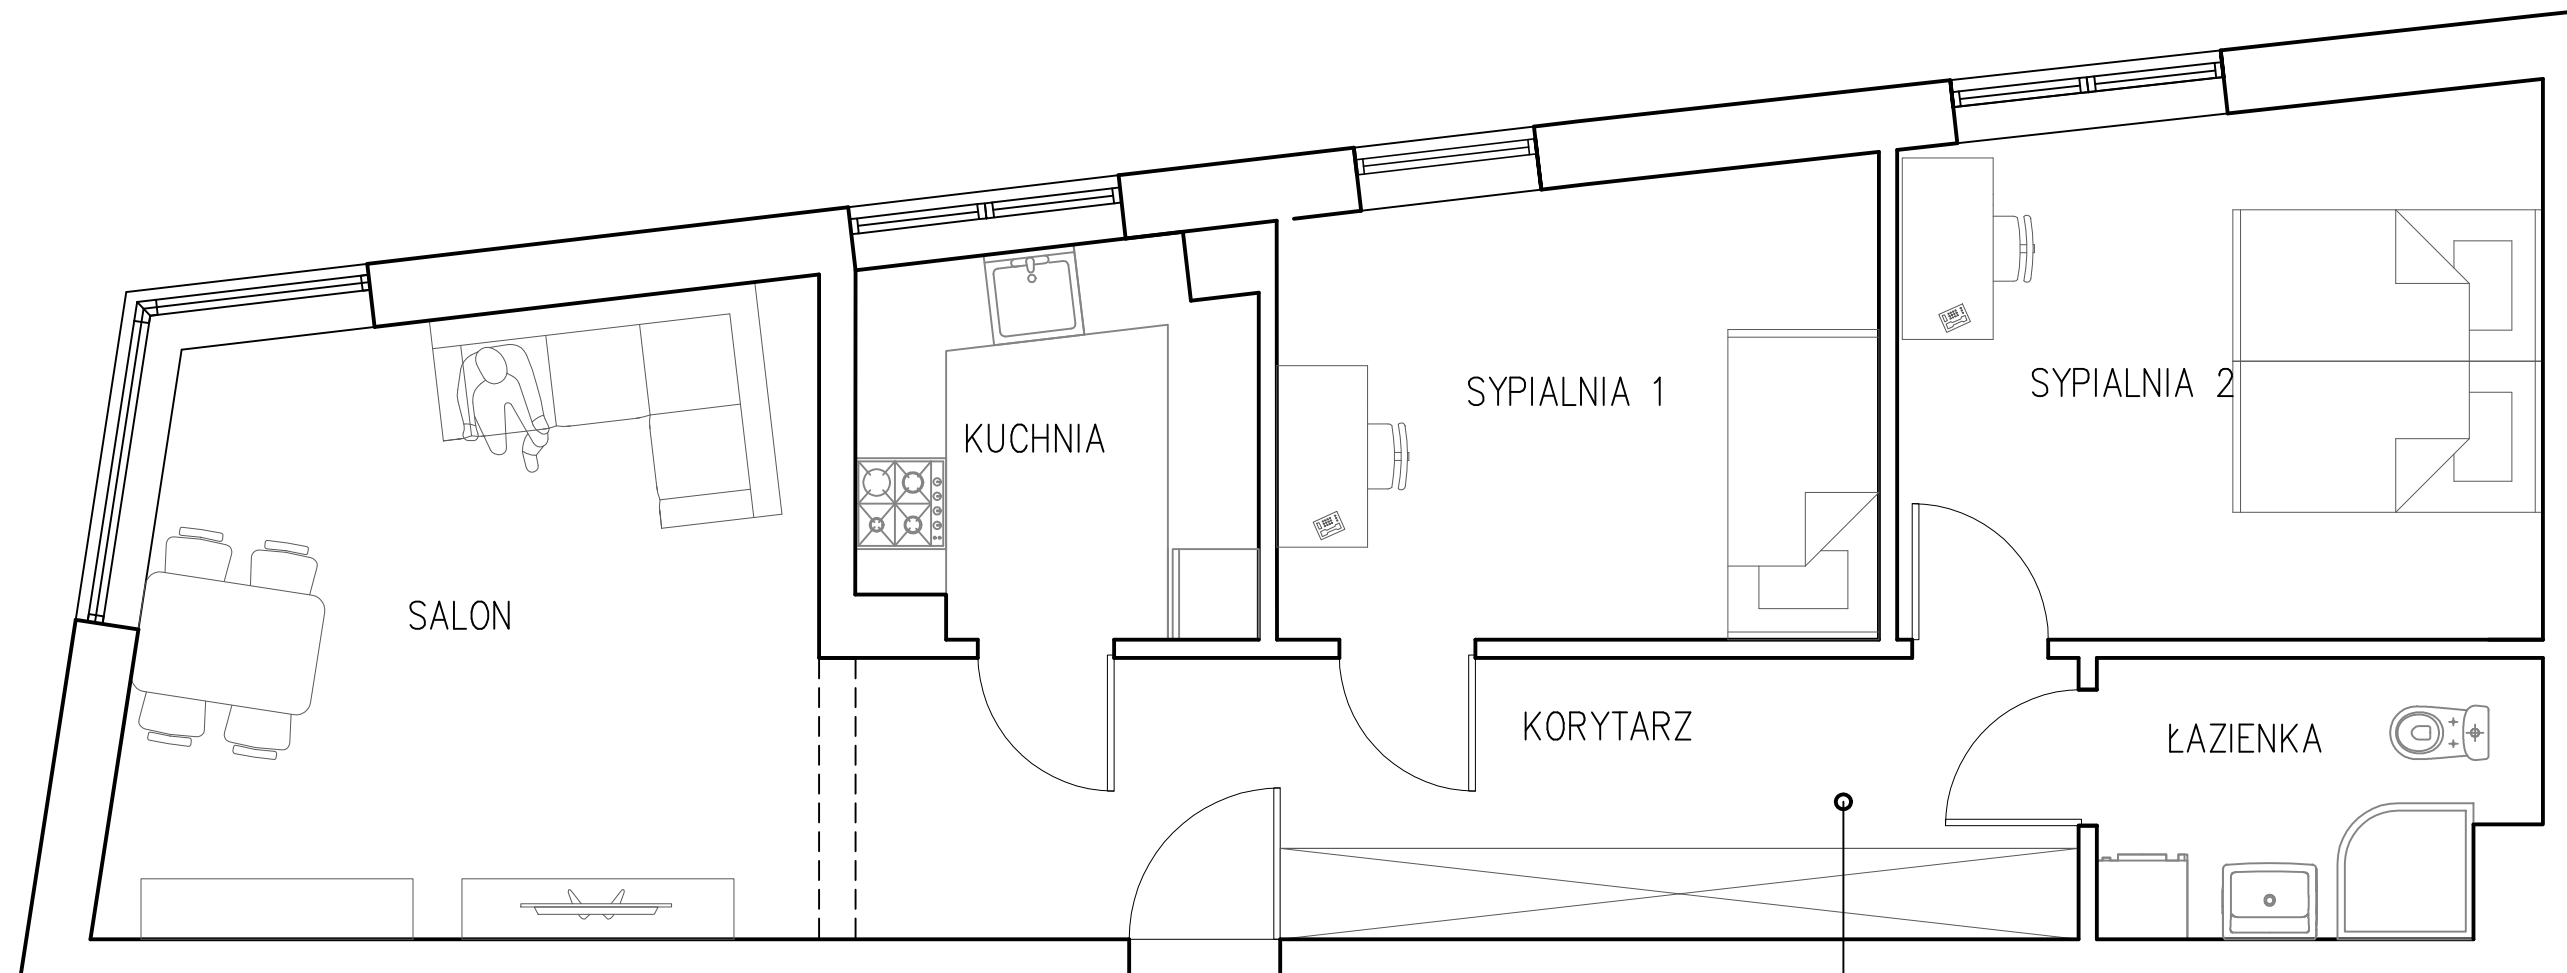

M.04	POWIERZCHNIA[m ²]
	74,76

3 pokoje z kuchnią