


MIESZKANIE M.08
2 PIĘTRO

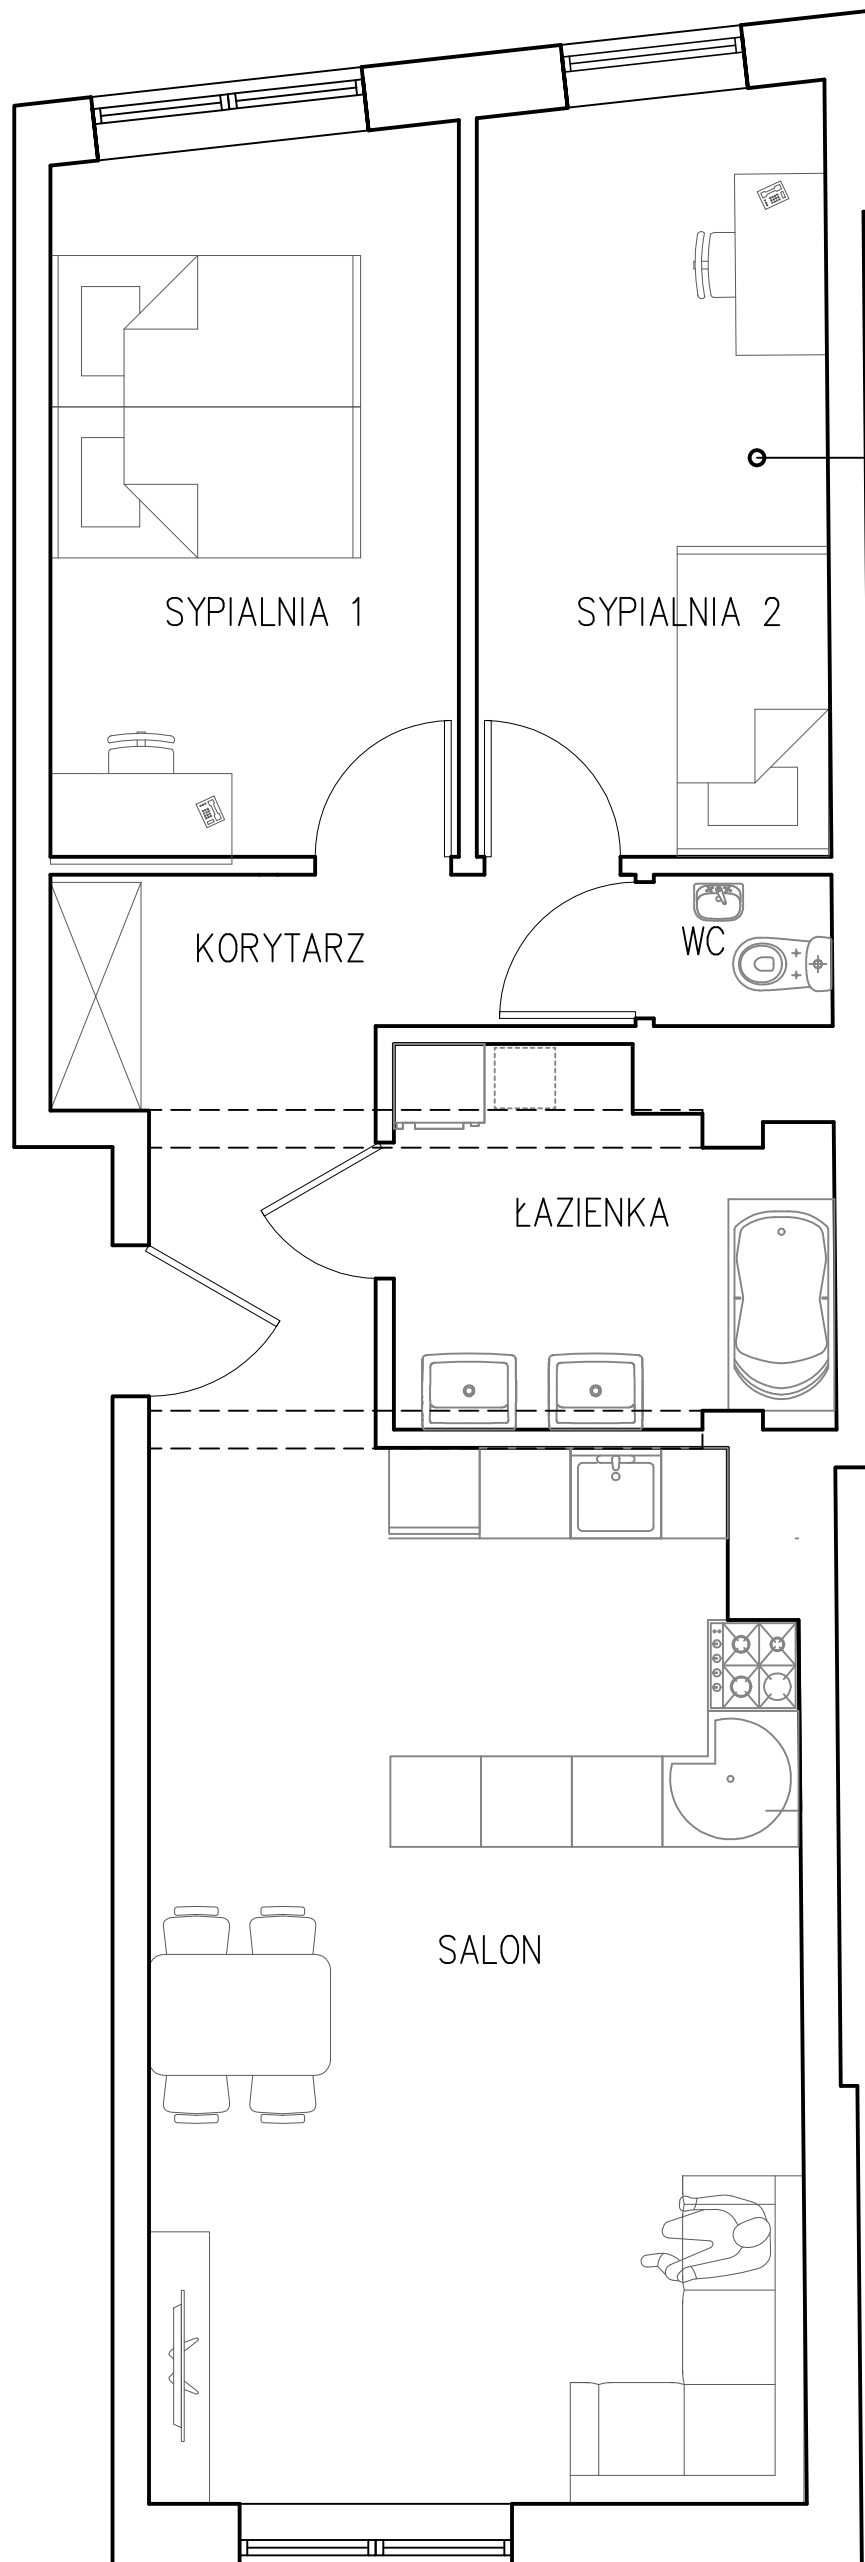

M.08	POWIERZCHNIA[m ²]
	72,36

3 pokoje z kuchnią