


MIESZKANIE M.10
2 PIĘTRO

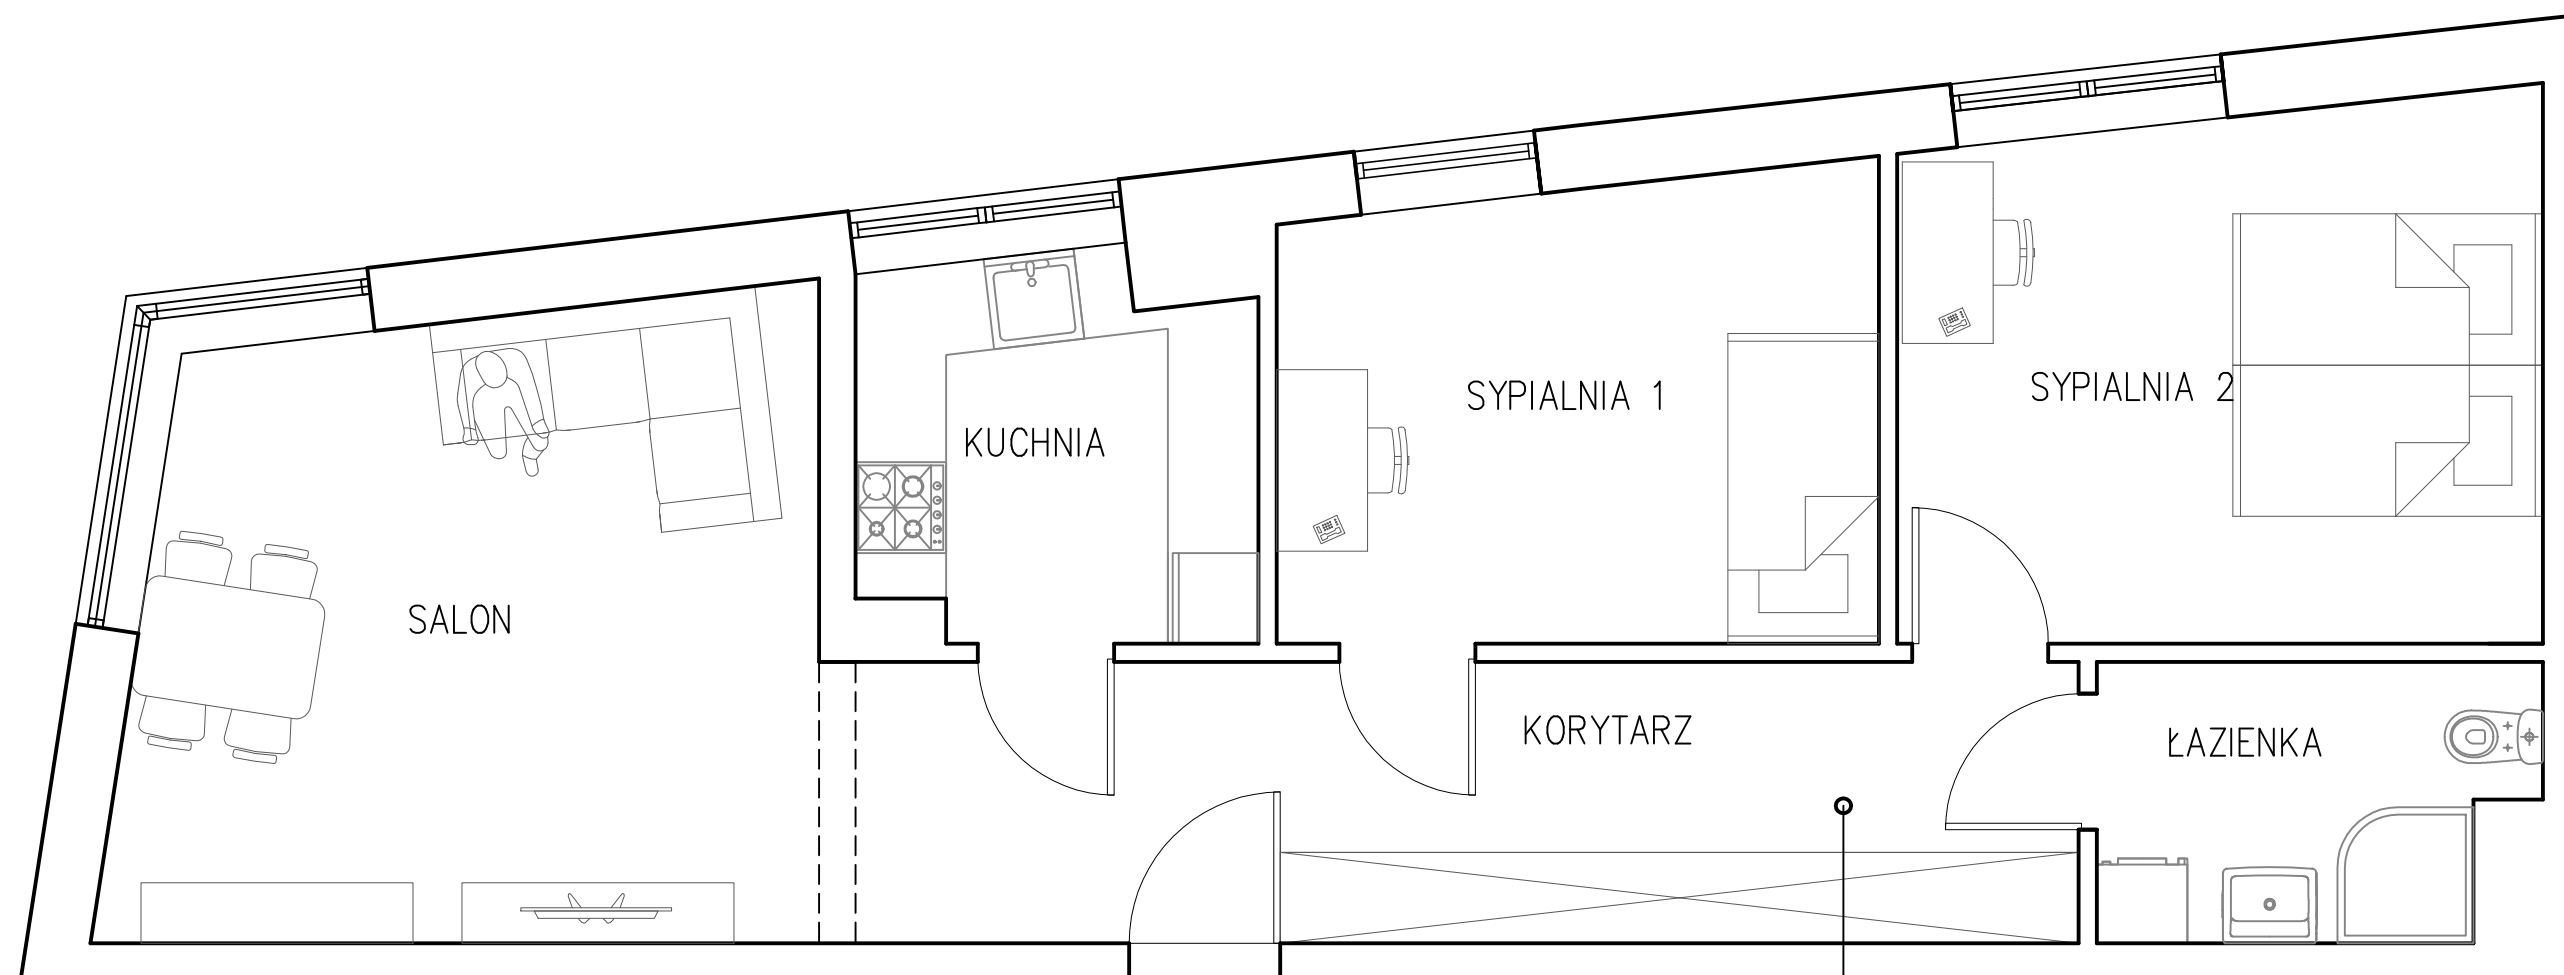

M.10	POWIERZCHNIA[m ²]
	74,50

3 pokoje z kuchnią