


MIESZKANIE M.12

2 PIĘTRO

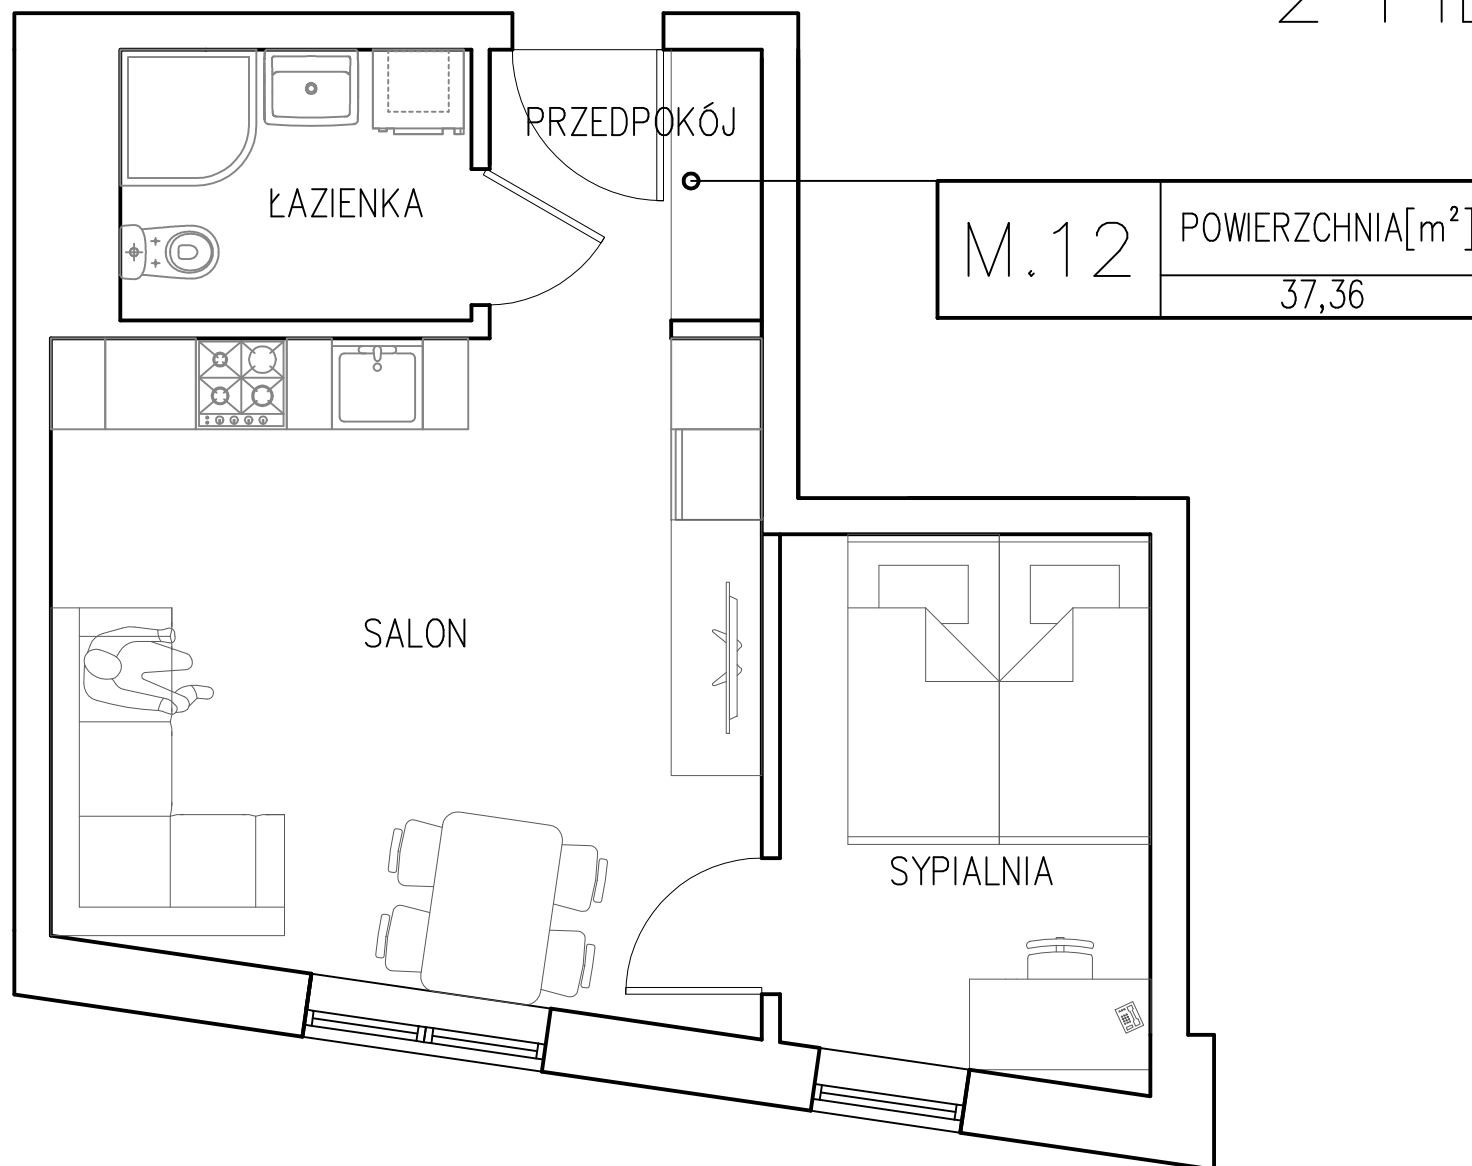

2 pokoje z kuchnią