


MIESZKANIE M.14
3 PIĘTRO

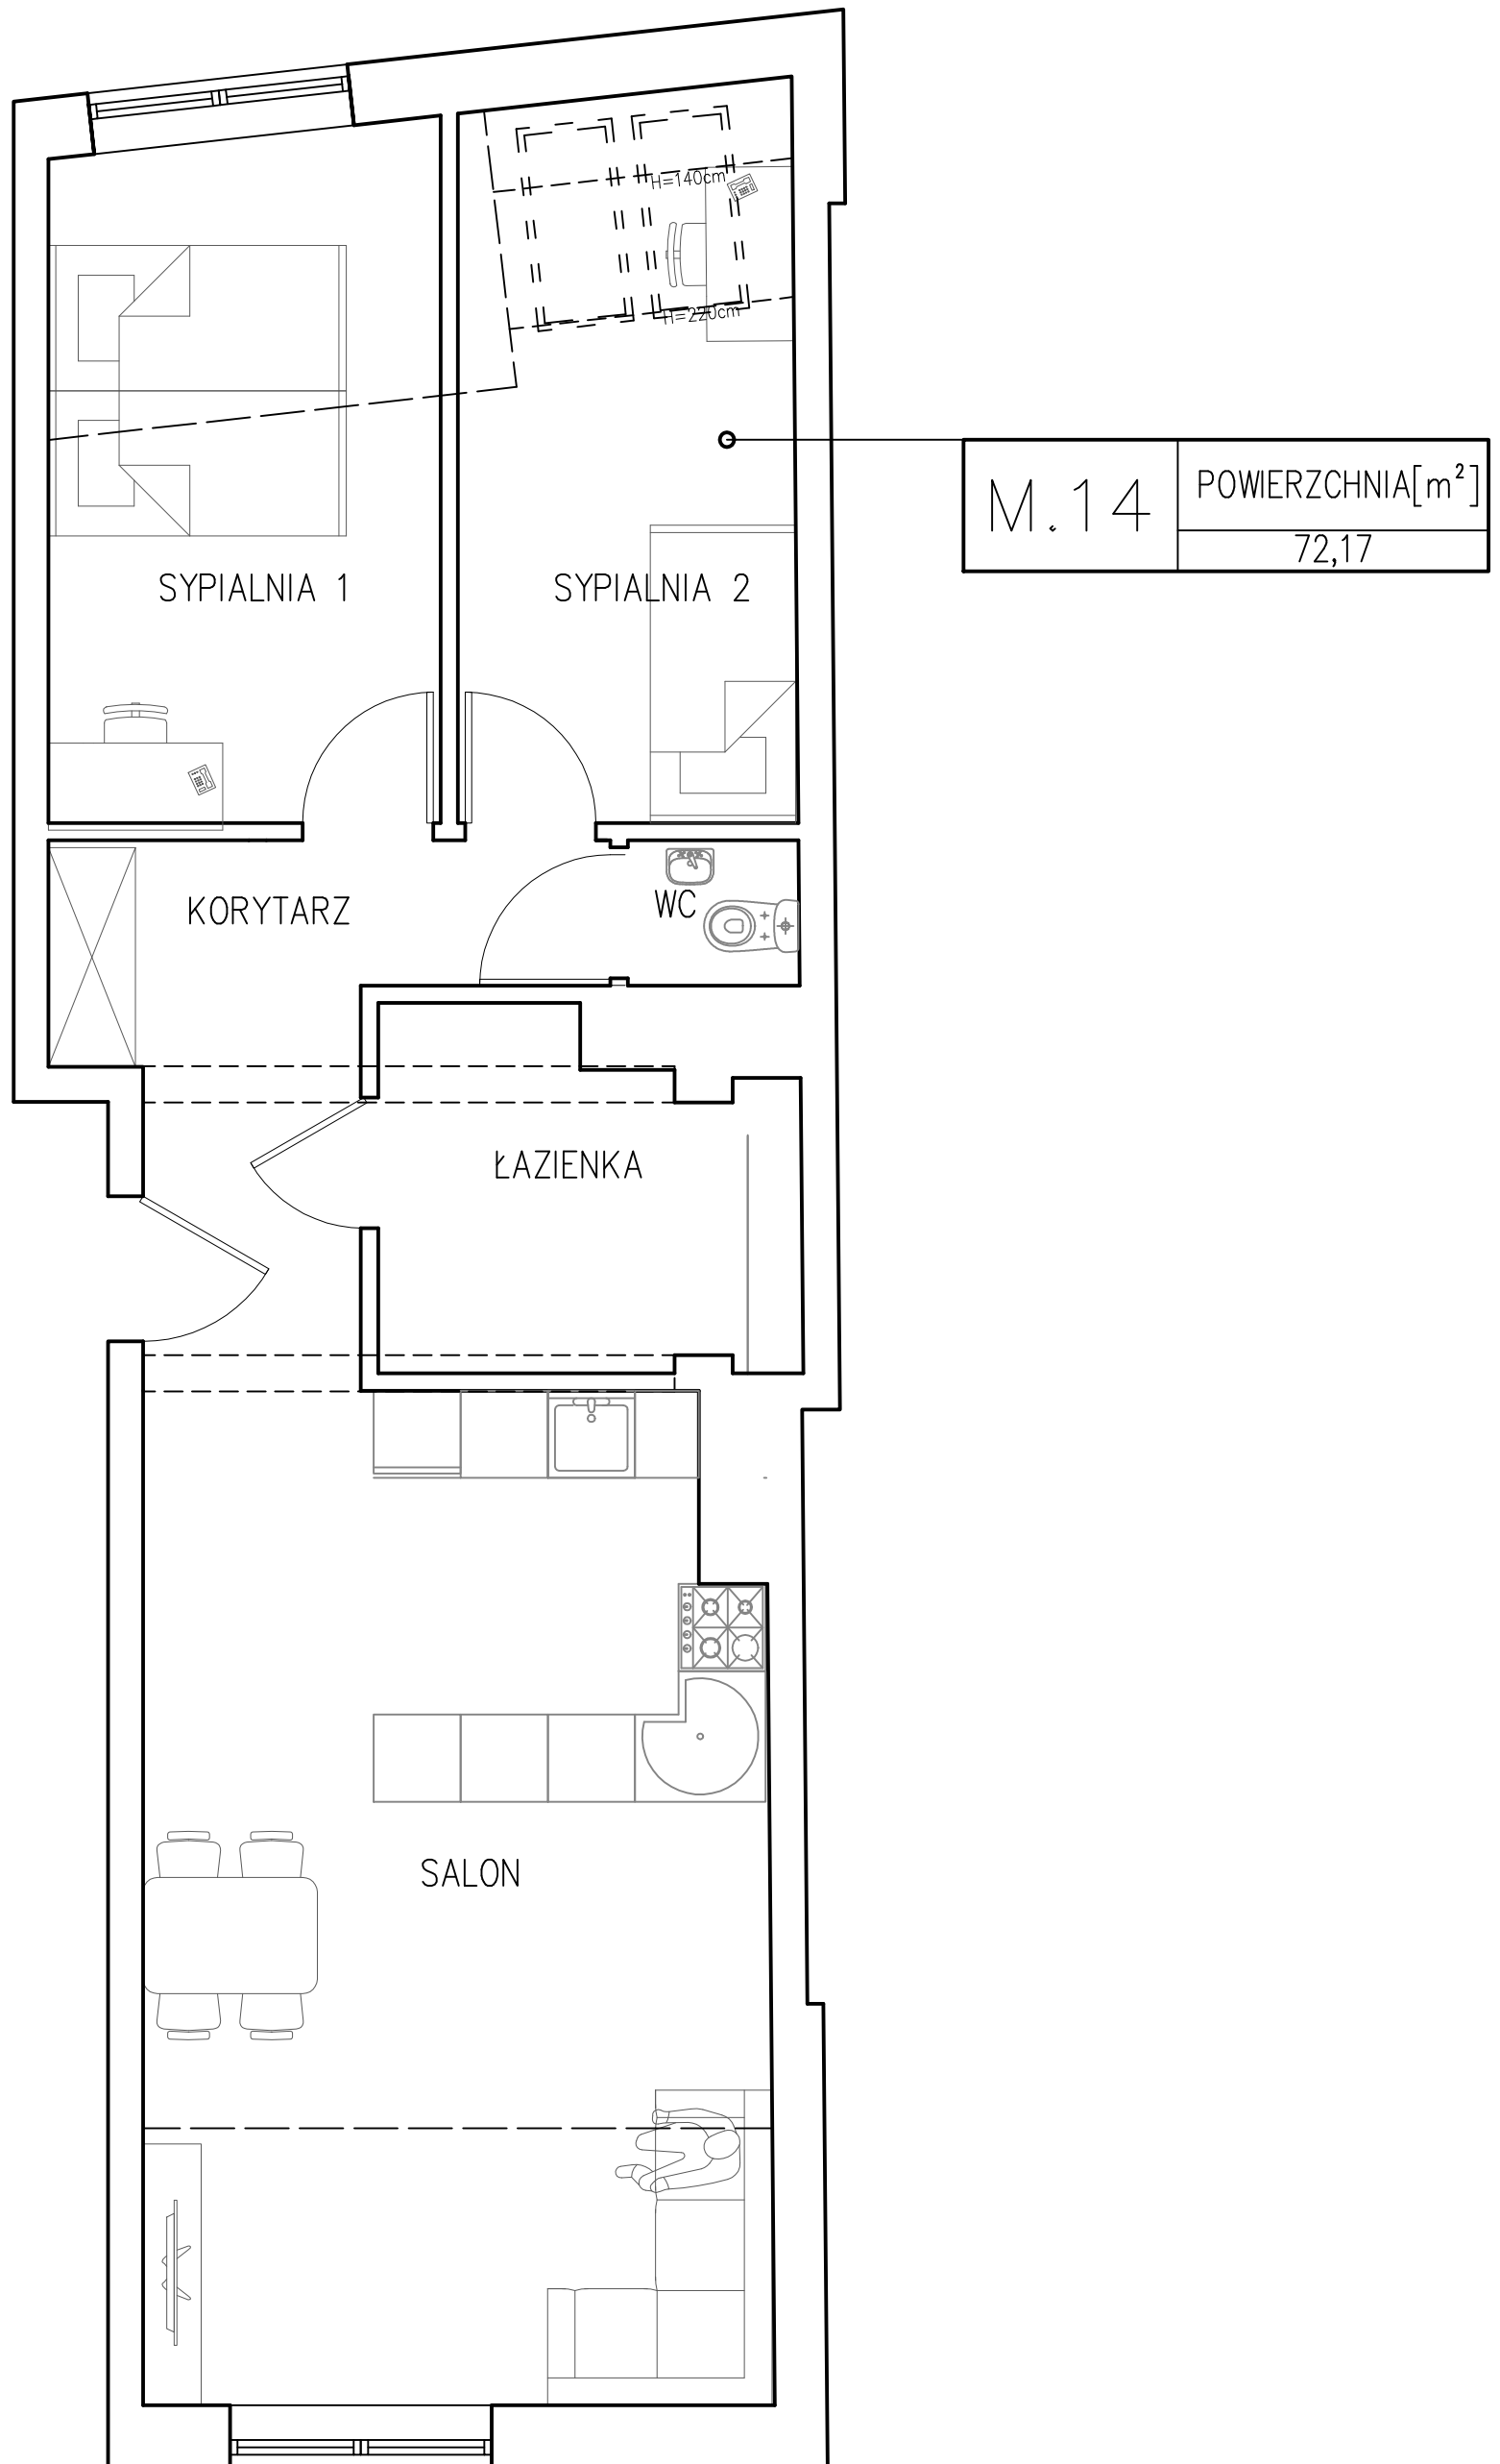

3 pokoje z kuchnią