


MIESZKANIE M.16 (WERSJA A) 3 PIĘTRO

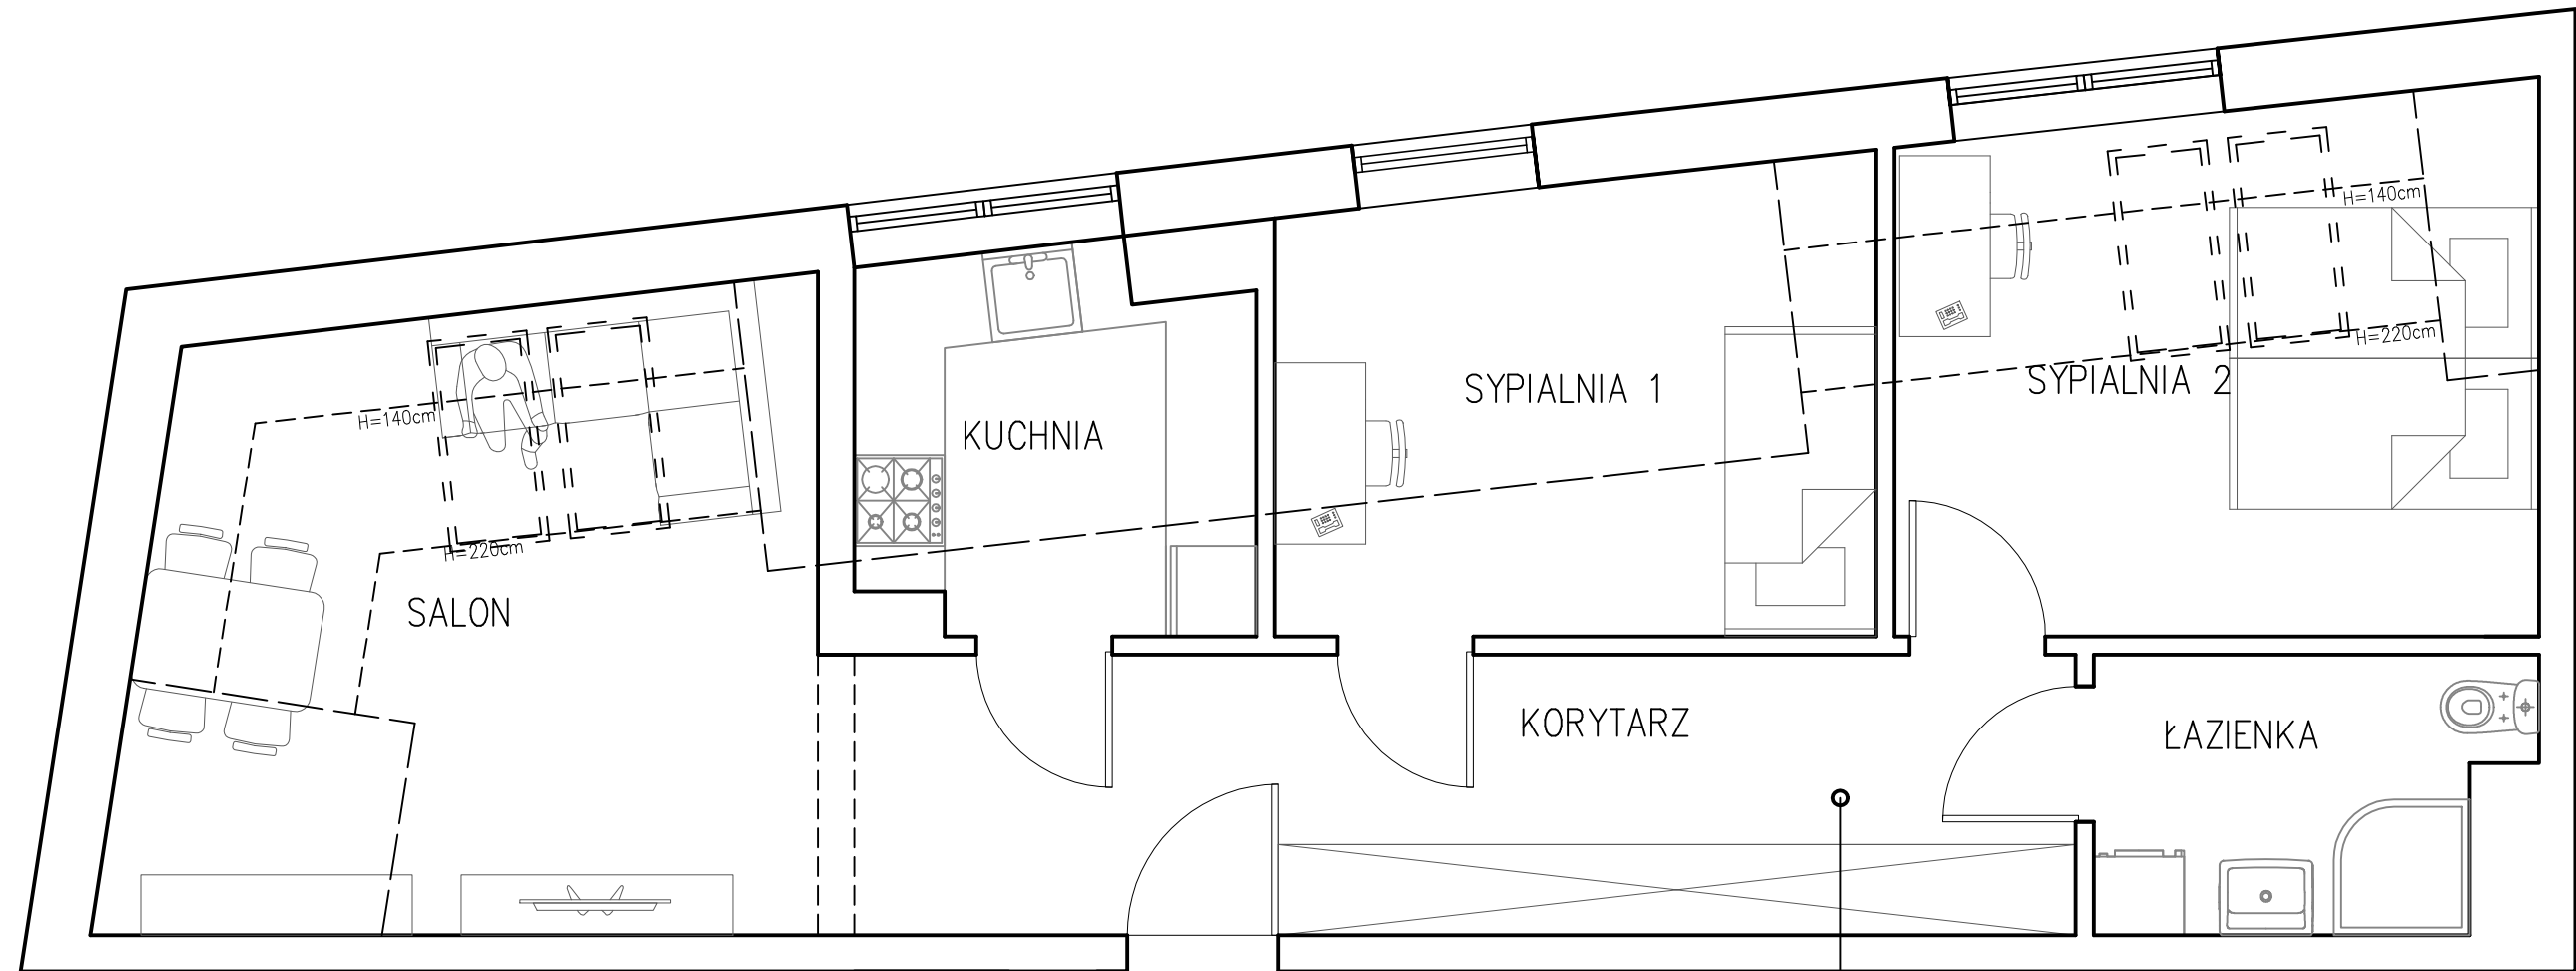

M.16A	POWIERZCHNIA[m ²]
	74,41

3 pokoje z kuchnią