


MIESZKANIE P.04  
PARTER

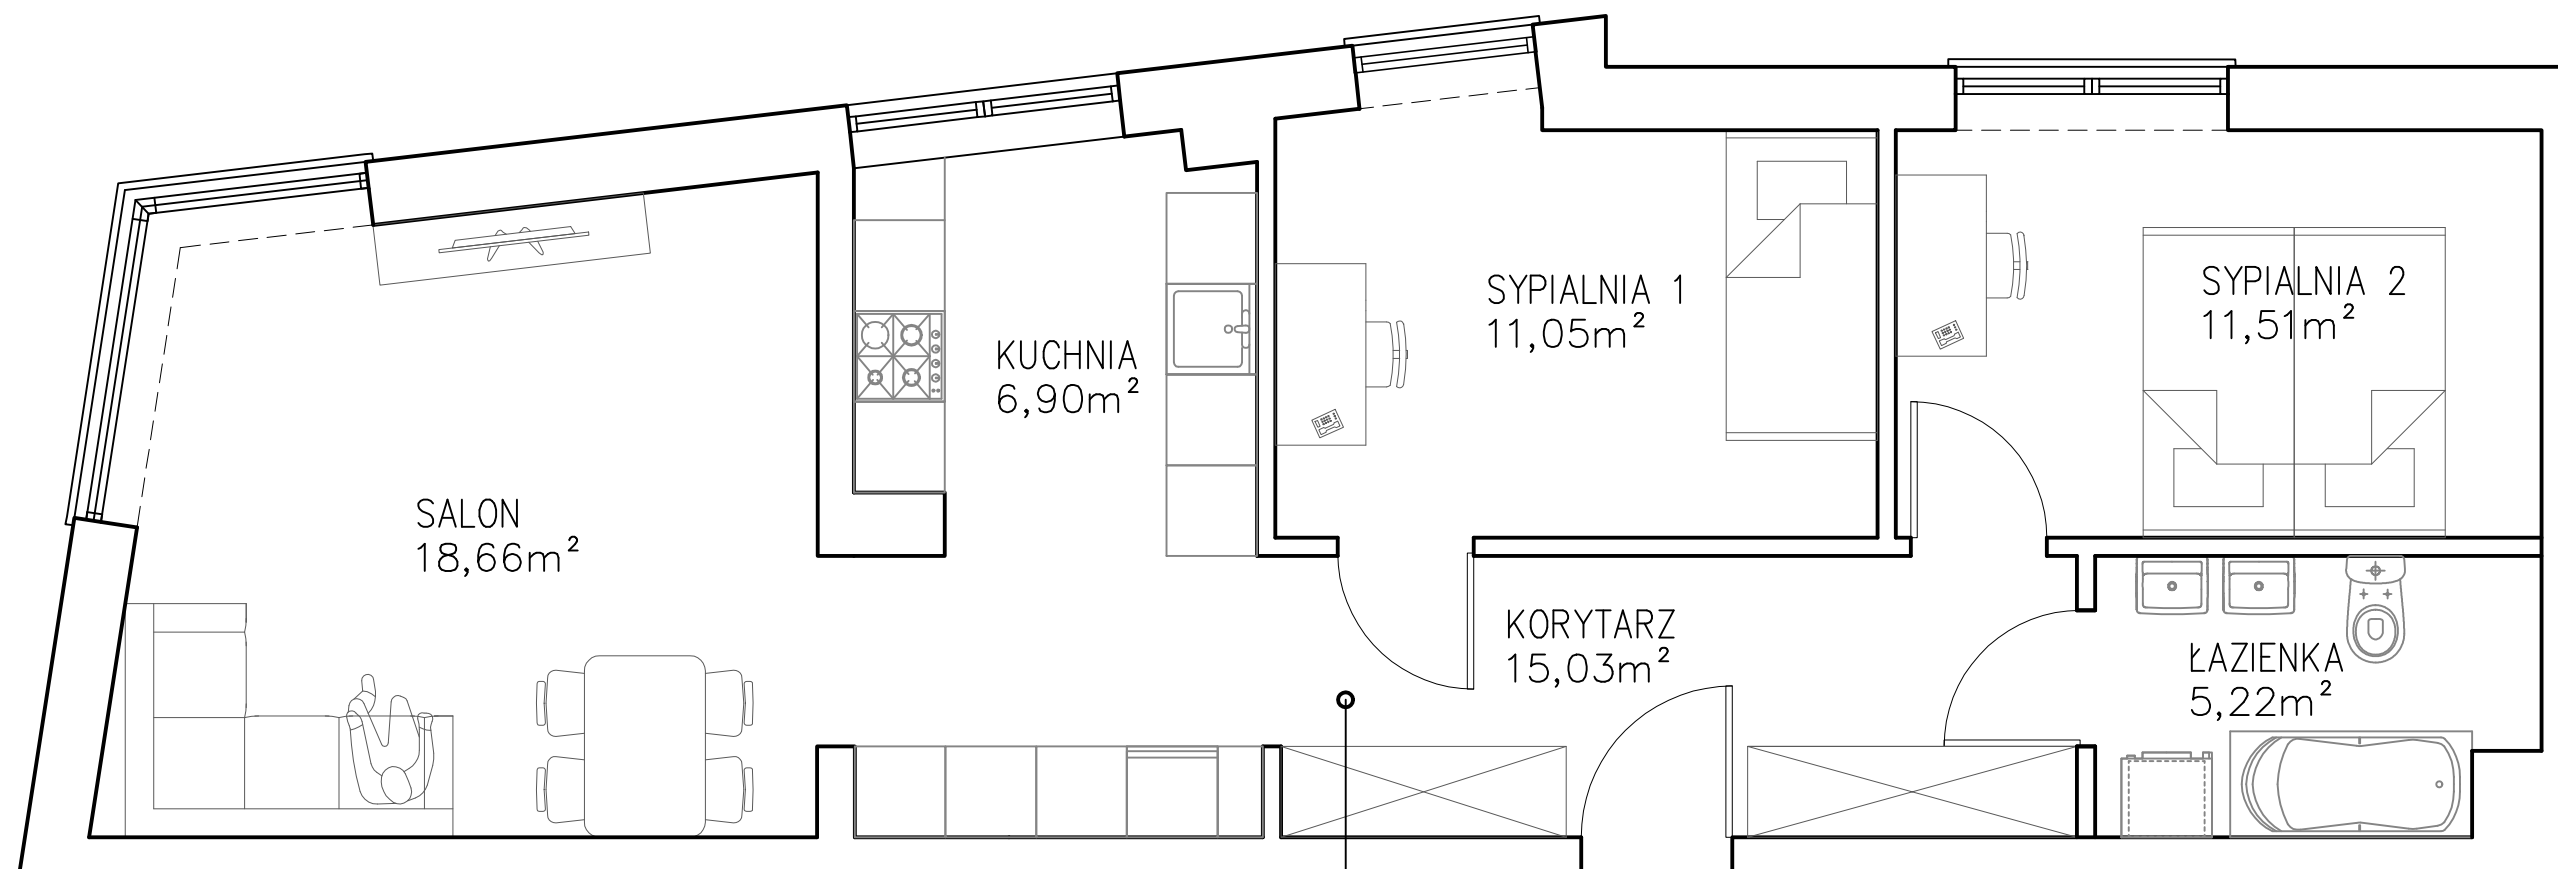

P.04	POWIERZCHNIA[m <sup>2</sup> ]
	70,69

3 pokoje z kuchnią