


MIESZKANIE P.06 PARTER

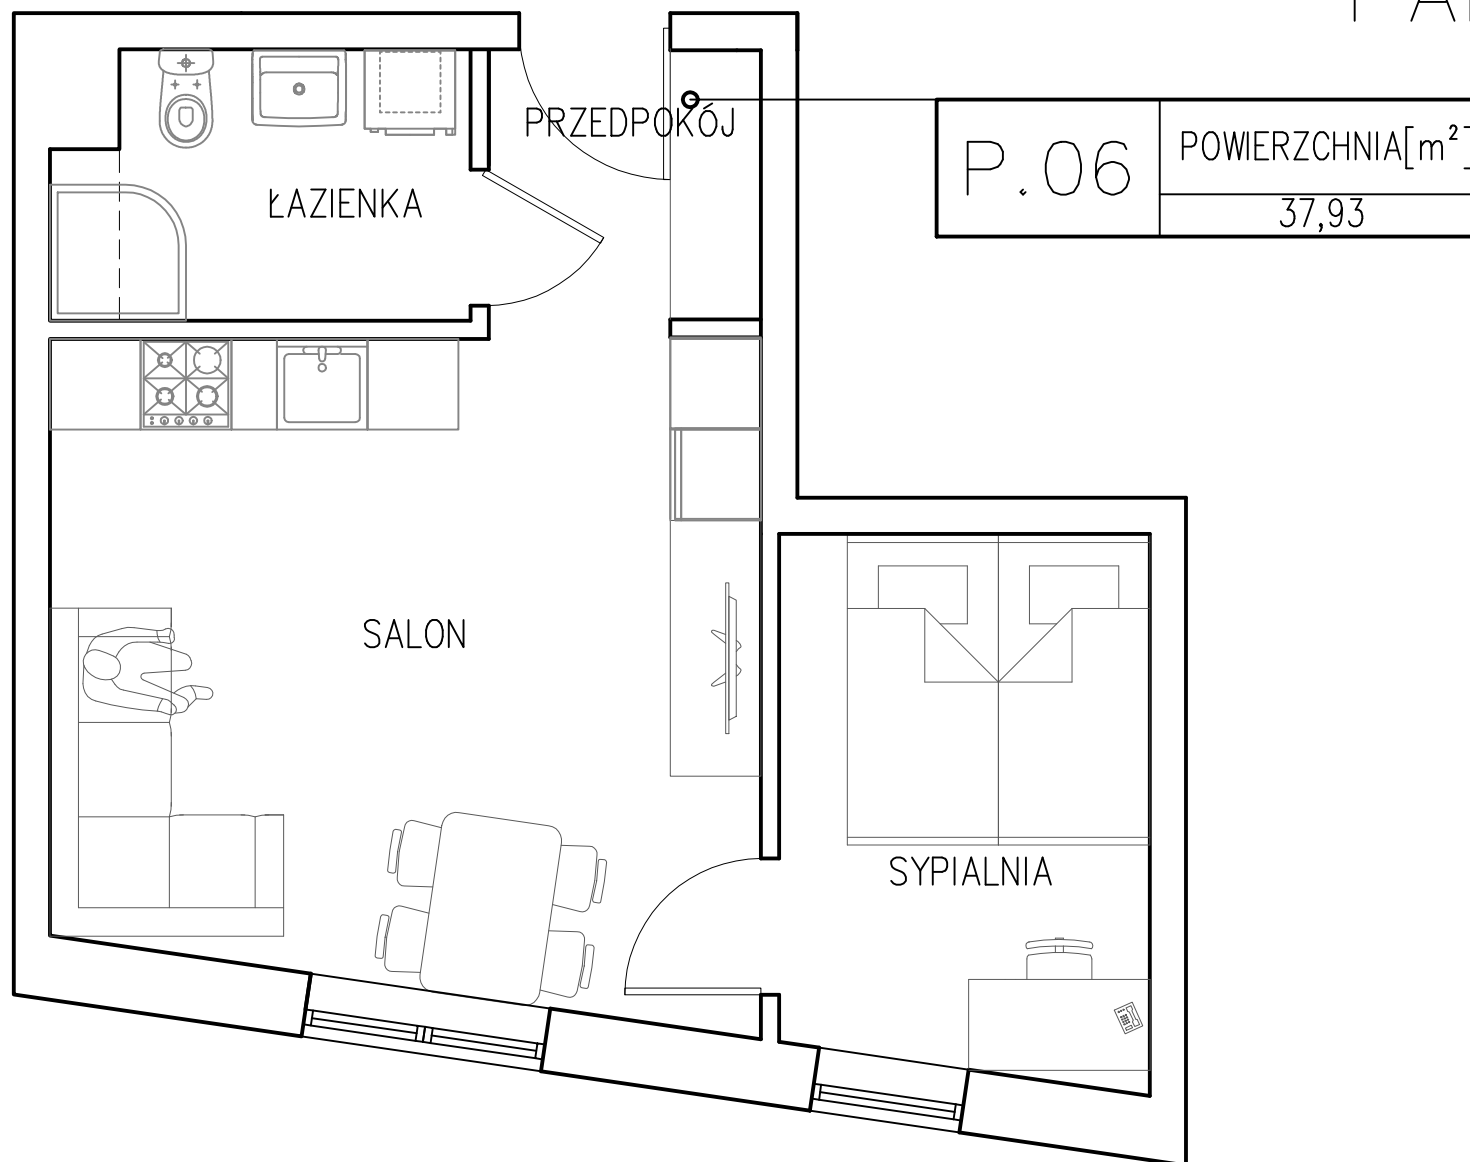

P.06	POWIERZCHNIA[m ²]
	37,93

2 pokoje z kuchnią